

★高齢者向け優良賃貸住宅

★金沢市 補助金制度あり

★仲介手数料 不要



外 観



種目 高齢者向けマンション

Aタイプ: 50,000円

Bタイプ: 60,000円

Cタイプ: 65,000円

Dタイプ: 75,000円

共益費 A: 6,200円・B: 7,400円・C: 8,100円・D: 9,300円

駐車 9,000円

敷金 賃料3ヶ月分

礼金 なし

間取 図面参照

専有面積 図面参照

所在 金沢市千日町9番27号  
グリーンソサエティ犀川

交通 バス「千日町」バス停  
徒歩3分

区域 市街化区域・準工業

建物概要 構造 鉄筋コンクリート  
種類 地下1階付5階建  
共同住宅

建築年月 平成16年9月

エレベーター 有(1基)

水道: 公営水道 各戸個メーター検針

電気: 北陸電力 各戸個メーター検針

ガス: オール電化

バルコニー あり

空調: 冷暖房 あり(1台設置)

火災保険料 15,000円~

備考 保証会社(JID) 任意

取引態様 仲介

Aタイプ:  
1R(約29.5㎡): 15戸

A1タイプ:  
1R(約30.5㎡): 7戸

Bタイプ:  
1R(約38.3㎡): 4戸

B1タイプ:  
1R(約37.2㎡): 4戸

間取り

Cタイプ:  
1R(約42.0㎡): 5戸

C1タイプ:  
1R(約43.5㎡): 3戸

Dタイプ:  
1DK(約49.5㎡): 6戸

談話室



※掲載図は概略を示すものであり、本紙と現状が違ふ場合は現状優先します。

石川県知事(3)第3776号

資産・管理のコンシェルジュ

当物件に関する資料のご請求・お問い合わせ・ご案内

取引態様

(有)田中不動産マネジメント

〒921-8151 石川県金沢市窪5丁目189-2 【仲介】

TEL (076)243-9300 FAX (076)218-9302

【 Mail 】 reception@f-constyle.jp

(社)石川県宅地建物取引業協会、北陸不動産公正取引協議会



# グリーンソサエティー犀川

・敷金3ヶ月

・駐車場 9,000円/月(1台)、トランクルーム 1,400円~/月

・所得に応じて、金沢市からの補助金あり


						508	509	510	511	512	513	5F
						408	409	410 C 65,000円 8,100円	411 D 75,000円 9,300円	412 D 75,000円 9,300円	413	4F
301	302	303	305 A 50,000円 6,200円	306 A 50,000円 6,200円	307	308	309 B 60,000円 7,400円	310	311	312	313 C1 65,000円 8,100円	3F
201 A1 50,000円 6,200円	202 A 50,000円 6,200円	203	205	206	207 A1 50,000円 6,200円	208 B1 60,000円 7,400円	209	210 C 65,000円 8,100円	211	談話・図書室		2F
101	102	103	105	106	107	玄関		駐車場		ディサービスセンター プラトーカー 千日町		1F
駐車場		1003	1005	1006 A 50,000円 6,200円	1007	B1F						<ul style="list-style-type: none"> <li>・60歳以上の単身者及び同居人、自立した人</li> <li>・ペット共生(ペット可)、バリアフリー、緊急通報装置</li> </ul>

専用庭

専用庭

専用庭

専用庭

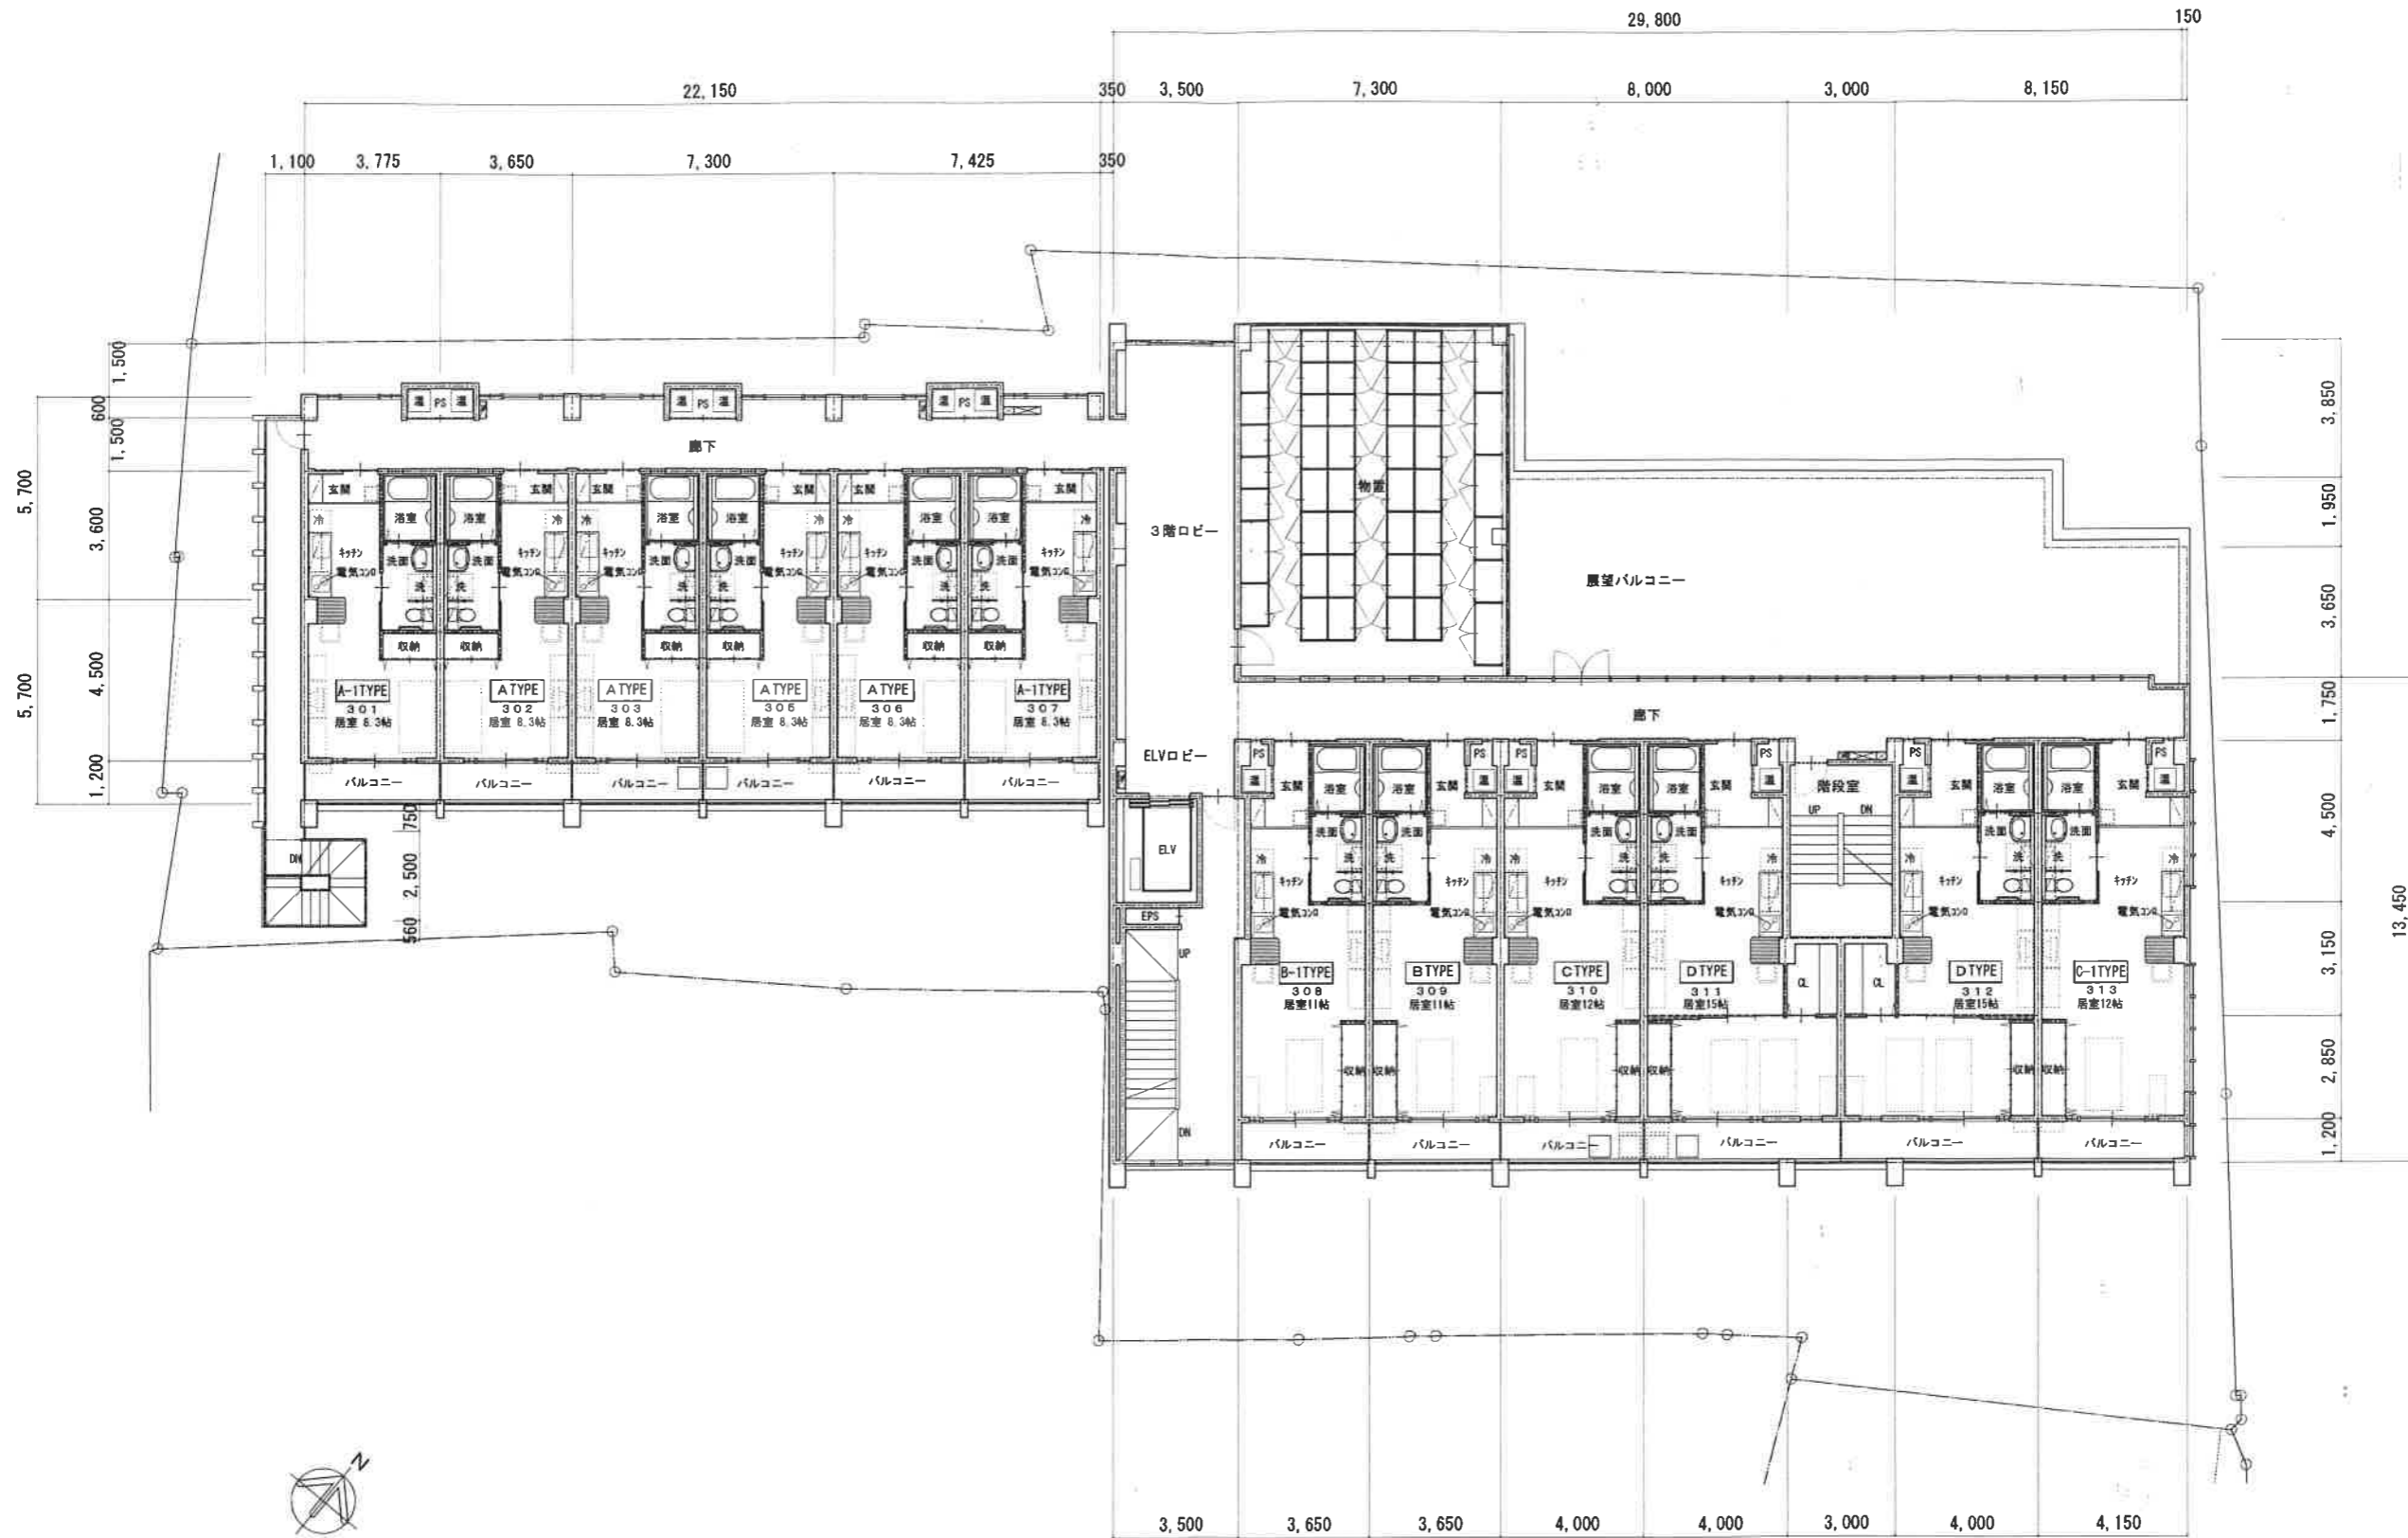

一級建築士 大臣登録 第153411号 加古明広

■ 図番No. ■ 工事名称 CONSTRUCTION-TITLE ■ 図面名称 DRAWING-TITLE ■ 縮尺 SCALE  
 グリーンソサエティ厚川テナント改修工事 3階平面図 S=1:200  
 ■ 特記事項 ■ 訂正事項

株式会社 岡組設計事務所  
 金沢市泉本町2丁目141番地 電話 (076) 243-2221